




voorgevel

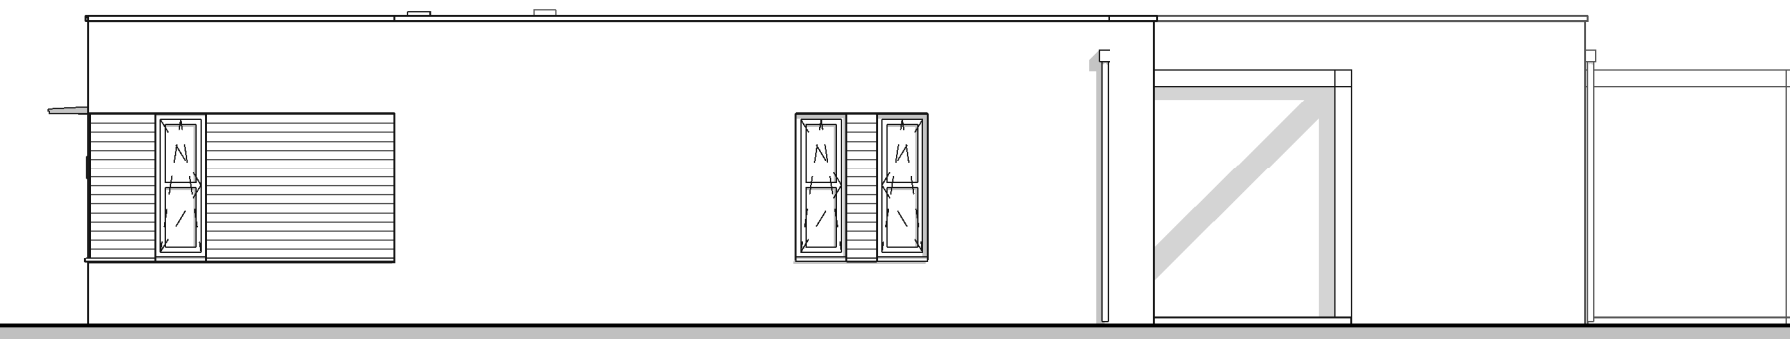


rechter zijgevel

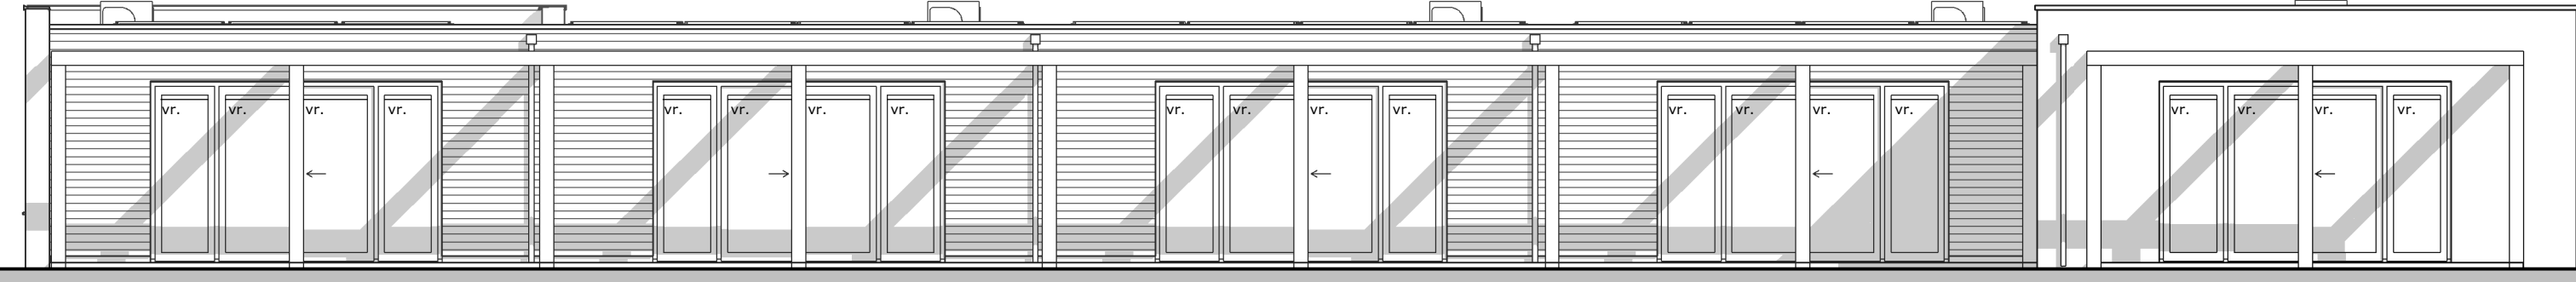


achtergevel

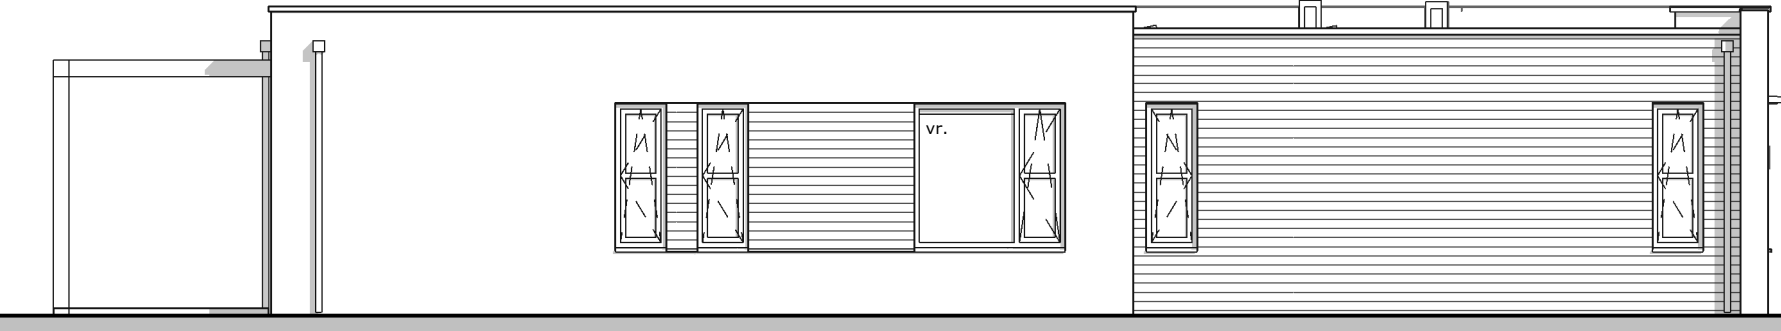


linker zijgevel

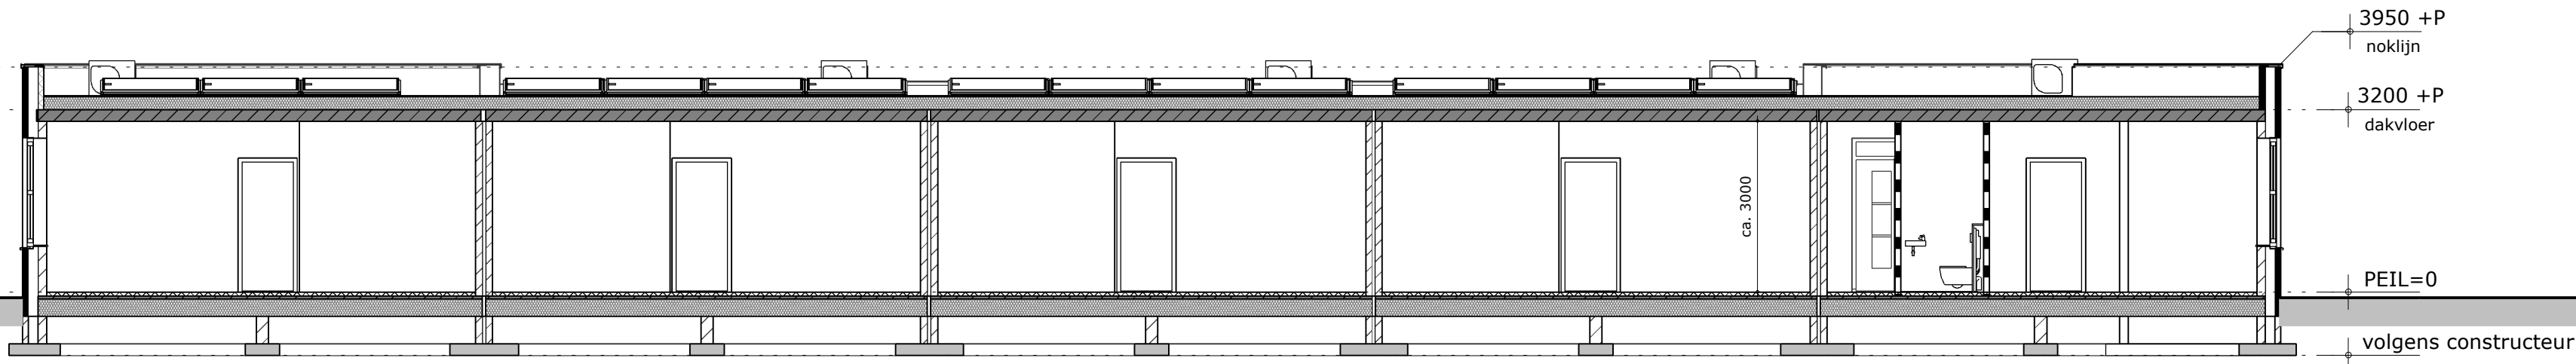

doorsnede A-A

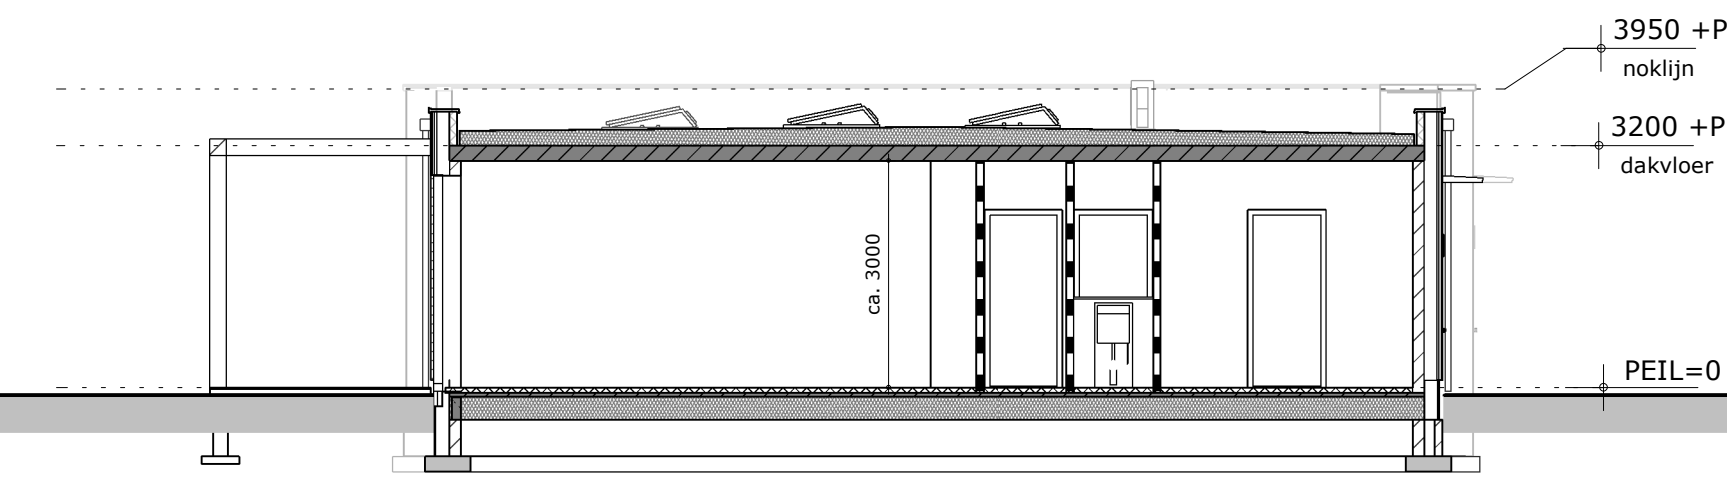

doorsnede B-B

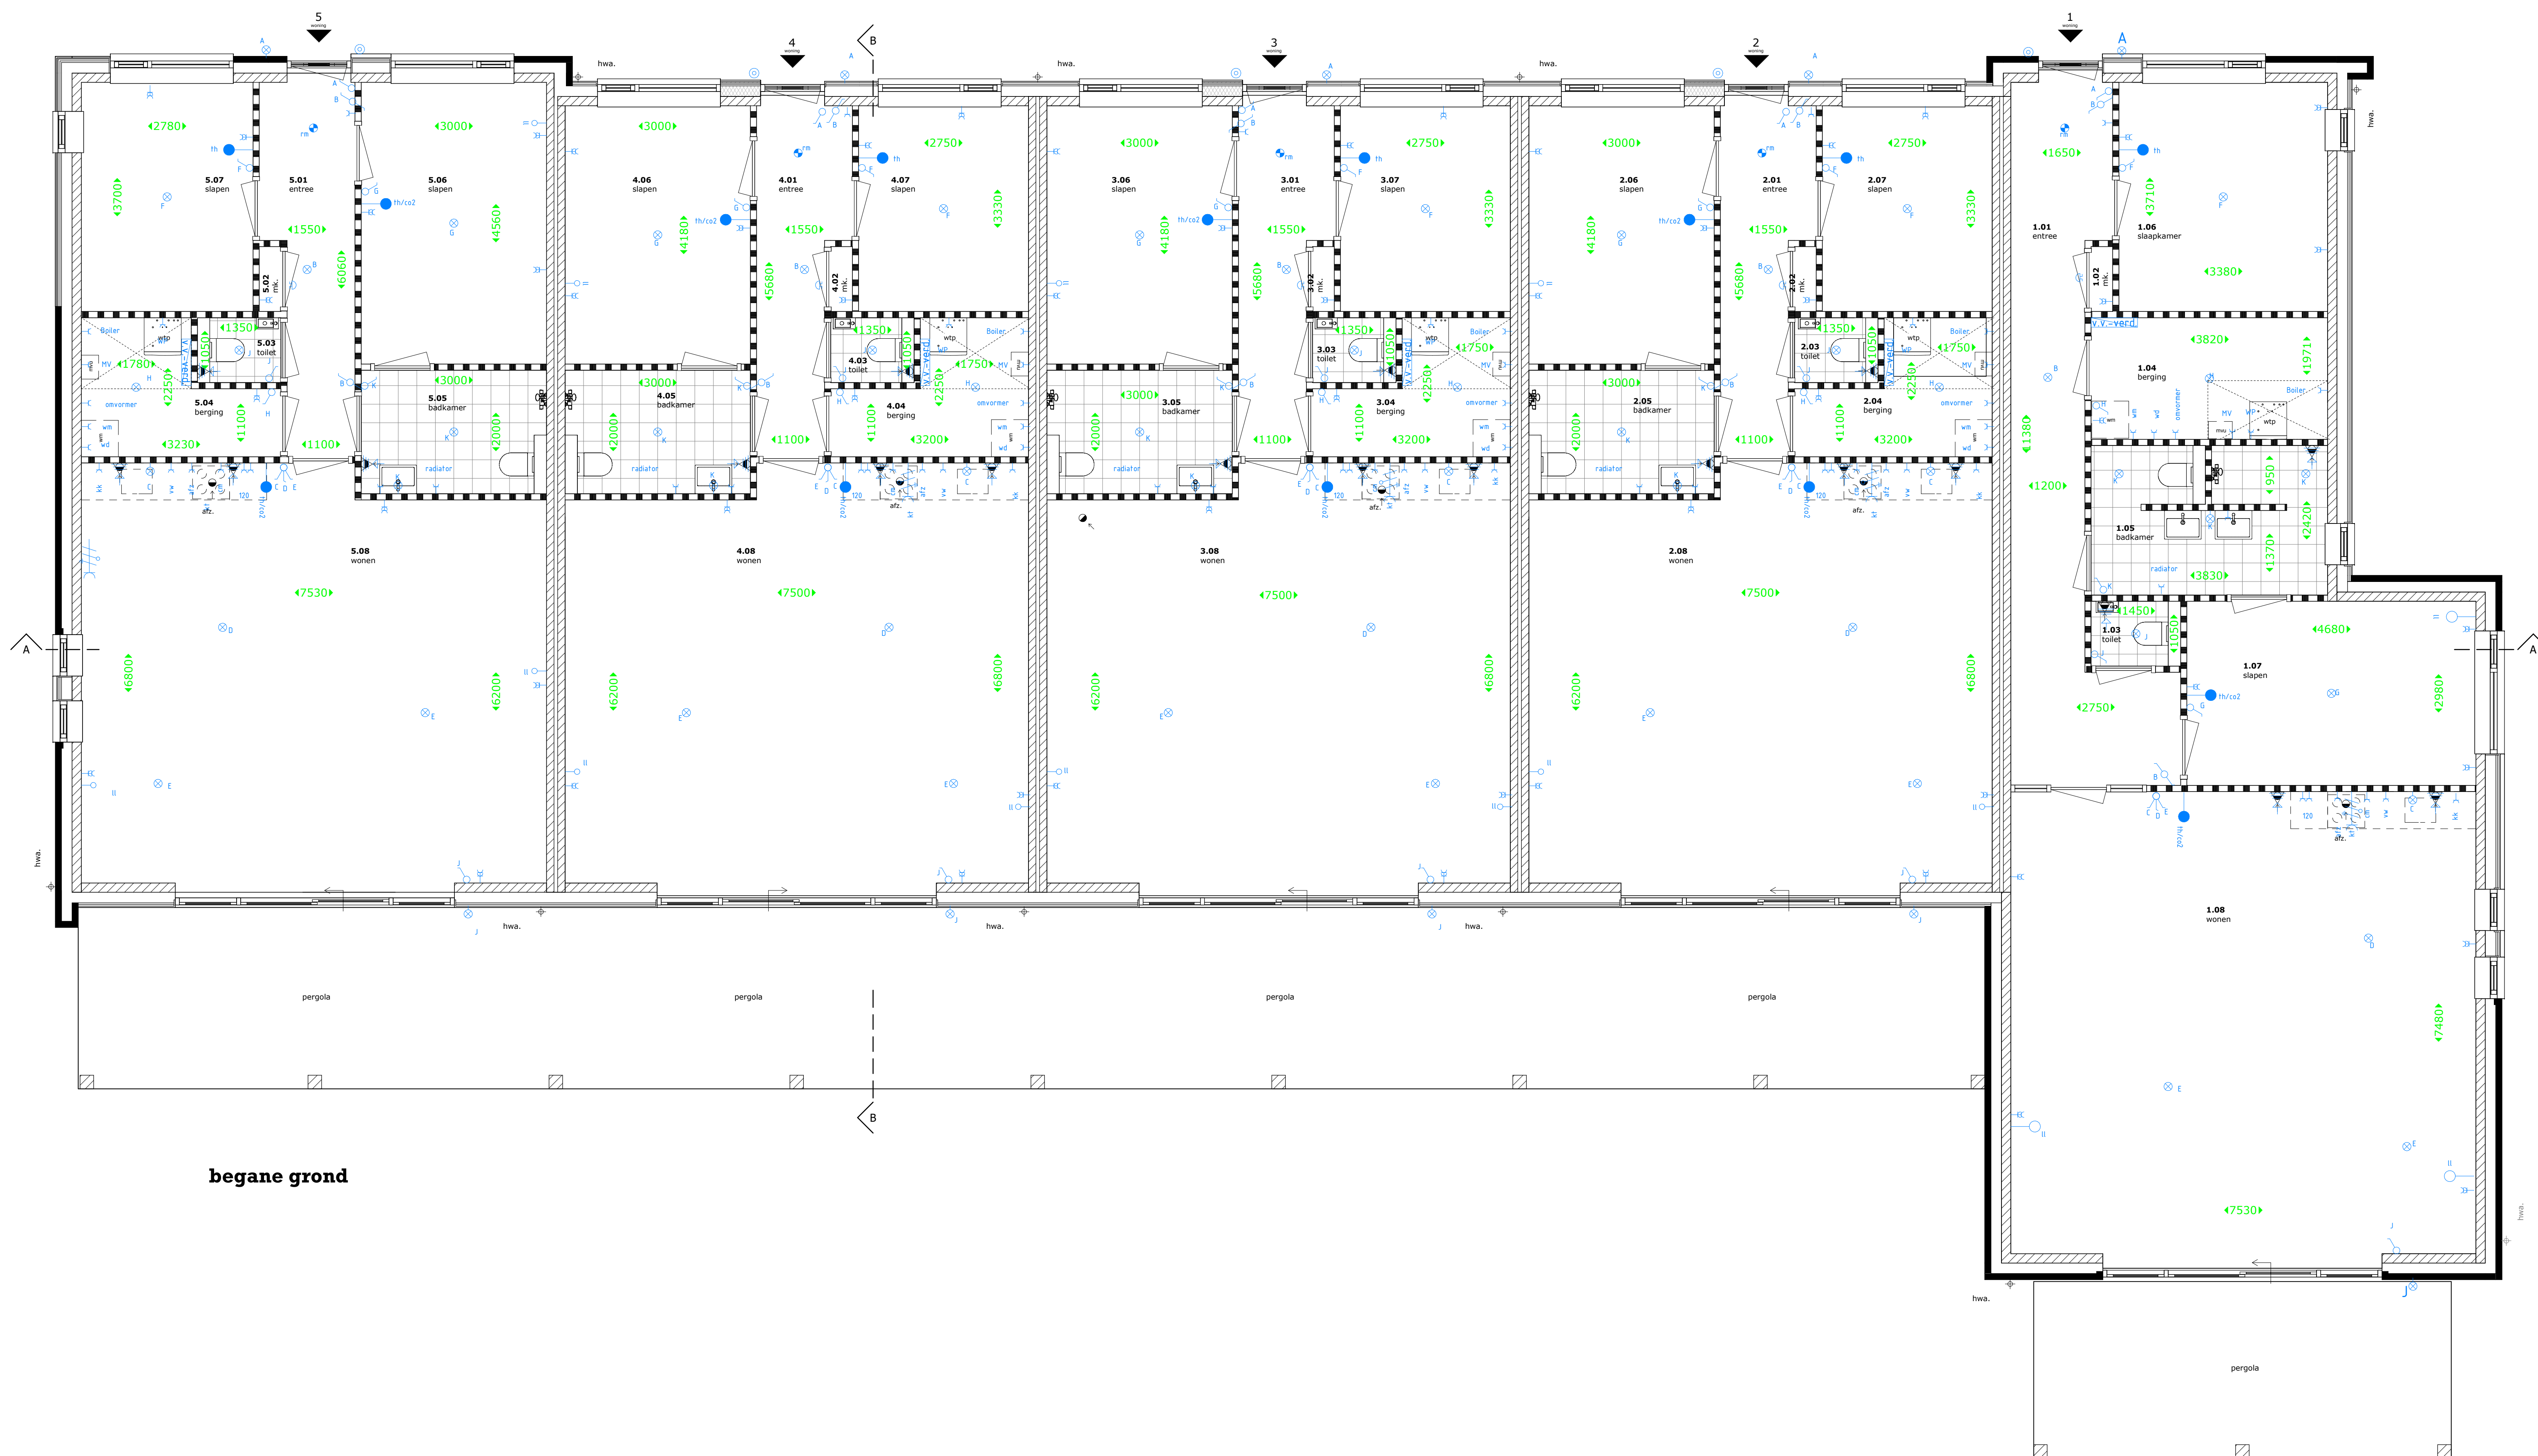

begane grond

renvooi

- wtp. warmtepomp
- h.w.a. hemelwaterafvoer
- mk. meterkast
- mvu mechnisch ventilatie unit
- vr. ventilatierooster in het kozijn
- ws. wasmachine
- gm. gevelmetalwerk
- HSB wand
- alkazandsteen
- alkazandsteen woningscheidende wand
- lichte scheidingswand, y tong
- installatie zone

renvooi installatie

- enkele schakelaar
- dubbele schakelaar
- wisselschakelaar
- lichtpunt plafond
- lichtpunt wand
- enkele wandcontactdoos geard
- dubbele wandcontactdoos geard
- thermostaat
- onbedraad
- wcd warmtepomp
- mvu mechanische ventilatie
- verdelers vloerverwarming
- warmtepomp
- WCD afzuigkap
- enkele geaarde perlex WCD kooktoestel
- WCD koelkast
- afzuigpunt
- wand afzuigpunt
- enkele geaarde WCD wasmachine
- beldrukker
- schel voor deurbel
- rookmelder

ontwerp: **nieuwbouw 5 appartementen aan de acaciaaan**
 opdrachtgever: trb vastgoed de mors 161, 7631bb otmarsum
 architect: joost perik ellemijn groener
 tekenaar:
 fase: **verkooptekening**
 onderdeel: gevels, doorsneden en plattengronden

schaal: 1:100 datum: 260224
 afm.: B41x1060 wijziging: