

10

Kopers keuzelijst

LEVENSLLOOPBESTENDIGE  
*Woningen*



# Koperskeuze lijst Totaal

Werknummer : P23004  
Projectomschrijving : 5 won Acacialaan



Code	Omschrijving	Keuze	Prijs	Beslisdatum
<b>1</b>	<b>Ruwbouw</b>			
<b>BK</b>	<b>Bouwkundig</b>			
1BK.01	<u>Uitbouw woning met 1200 mm</u> <i>mogelijk voor alle 5 woningen</i> Uitvoering conform optietekening. Het vergroten van de woning door het verlengen van de gehele woning met 1200 mm aan de achterzijde. Korte omschrijving: het verlengen van de fundering en de begane grondvloer, binnen en buiten muren en de dakvloer. De binnenafwerkingen zullen hetzelfde zijn als omschreven voor de basis woning. In de uitbouw wordt uiteraard de vloerverwarming doorgelegd, tevens zijn er meerdere reeds standaard elektra meegeschoven naar achteren.  let op. het buitengedeelte van de pergola wordt hierdoor 1200 mm minder diep	<input type="checkbox"/>	€ 15.600,00	
1BK.04	<u>Uitbouw woning met 2400 mm</u> <i>mogelijk voor alle 5 woningen</i> Uitvoering conform optietekening. Het vergroten van de woning door het verlengen van de gehele woning met 2400 mm aan de achterzijde. Korte omschrijving: het verlengen van de fundering en de begane grondvloer, binnen en buiten muren en de dakvloer. De binnenafwerkingen zullen hetzelfde zijn als omschreven voor de basis woning. In de uitbouw wordt uiteraard de vloerverwarming doorgelegd, tevens zijn er meerdere reeds standaard elektra meegeschoven naar achteren.  let op. het buitengedeelte van de pergola wordt hierdoor 2400 mm minder diep	<input type="checkbox"/>	€ 22.100,00	
1BK.05	<u>De pergola veranderen in een veranda (overkapping) met 2 daklichten</u> <i>mogelijk voor alle 5 woningen, echter niet in combinatie met optie 1BK.01 of 1BK.04</i> Uitvoering conform optietekening. Tussen en bovenop de doorlopende pergola wordt ter plaatse van uw woning een balklaag met houten vloerdelen gelegd. in het midden van beide vakken komt een glazen daklicht met de afmetingen van ± 1200*1200 mm. De dakranden (boeien) bovenop de pergola wordt afgewerkt met hetzelfde andershoudsarme systeembeplating als bij de bergingen. Het dak is voorzien van dakbedekking en ongeïsoleerd, het word wel voorzien van minimaal 20 mm isolatie aan de bovenzijde om condensvorming bovenop de constructie te houden.	<input type="checkbox"/>	€ 14.500,00	
1BK.05A	<u>De pergola veranderen in een veranda (in combinatie met uitbouw 1200 m</u> <i>mogelijk voor alle 5 woningen, die voor een uitbouw van 1200 mm hebben gekozen (optie 1BK.01)</i> Uitvoering conform optietekening. Uitvoering idem aan optie 1BK.05, echter door de gekozen uitbouw van 1200 mm is deze uiteraard minder diep, en is de uitvoering ZONDER de 2 daklichten.	<input type="checkbox"/>	€ 7.620,00	
1BK.20	<u>De standaard buitenberging vergroten</u> <i>mogelijk voor alle 5 woningen</i> Uitvoering conform optietekening. De bestaande buitenberging met een buitenafmeting van circa 220*300 cm wordt met deze optie vergroot naar een buitenafmeting van circa 220*495 cm. dit gaat ten koste van het overdekte buitendeel achter de standaard berging.	<input type="checkbox"/>	€ 6.340,00	
1BK.21	<u>In de buitenberging een 2e deurkozijn opnemen</u> <i>mogelijk voor alle 5 woningen</i> Uitvoering conform optietekening. De standaard buitenberging heeft aan de tuinzijde een deurkozijn, met deze optie neemt u een 2e deurkozijn. Dit deurkozijn is echter aan de straatzijde, en in een dichte uitvoering zonder glas	<input type="checkbox"/>	€ 1.900,00	

# Koperskeuze lijst Totaal

Werknummer : P23004

Projectomschrijving : 5 won Acacialaan



**PLEGT**  
BOUW

Code	Omschrijving	Keuze	Prijs	Beslisdatum
1BK.30	<u>Binnenberging x.04 vergroten ten koste van de keuken</u> <i>mogelijk voor woning 2 t/m 5</i> Uitvoering conform optietekening. U schuift de muur en deurkozijn van de berging op richting de keuken, hierdoor word de berging 600 mm groter. Tevens worden de diverse elektra punten in de keuken mee opgeschoven	<input type="checkbox"/>	€ 185,00	
1BK.31	<u>Binnenberging x.04 vergroten ten koste van slapen x.07</u> <i>mogelijk voor woning 2 t/m 5</i> Uitvoering conform optietekening. U schuift de muur van de berging op richting de kleine slaapkamer (x.07), hierdoor word de berging 600 mm groter. In de kleine slaapkamer wordt er in de nis die is ontstaan een inbouwkast gecreerd Tevens worden de diverse elektra punten in de berging mee opgeschoven	<input type="checkbox"/>	€ 810,00	
1BK.35	<u>Inloopkast in de hoofd slaapkamer x.06</u> <i>mogelijk voor woning 2 t/m 5.</i>  Uitvoering conform optietekening. De gehele badkamer schuift 62 cm richting de woonkamer op, waardoor de hoofdslaapkamer groter wordt en er hierdoor een mogelijk ontstaat voor het maken van een inloopkast.dit gaat dus ten koste van de woonkamer Diverse installatiepunten schuiven hierdoor dus op, tevens worden er in de slaapkamer extra binnenwanden geplaatst met een extra lichtpunt op seperate schakelaar, waardoor u hier na oplevering heel eenvoudig een inloopkast kunt creeëren. De extra wanden worden hetzelfde afgewerkt als de wanden in de rest van de woning	<input type="checkbox"/>	€ 1.115,00	
1BK.40	<u>Energie label woning verhogen naar A+++</u> U kiest ervoor vanwege financieringsredenen om om voorhand het energielabel van de woning te verhogen van A+++ naar A++++ Dit gebeurt onder andere door een n.t.b. installatie maatregelen ( extra PV panelen ed) Wij zullen dan een nieuw voorlopig energielabel voor u aanvragen	<input type="checkbox"/>	€ 6.290,00	
<b>IE</b>	<b>Installaties, elektrotechnisch</b>			
1IE.01	<u>Extra plafond lichtpunt op bestaande schakelaar</u> Het leveren en aanbrengen van een extra plafondlichtpunt. Het lichtpunt wordt geschakeld dmv van een bestaande schakelaar (2 lichtpunten bedienen op 1 schakelaar). De door u aangegeven positie is circa, en kan in de praktijk (lichtelijk) gaan afwijken	<input type="checkbox"/>	€ 190,00	
1IE.02	<u>Extra plafond lichtpunt op separate schakelaar</u> Het leveren en aanbrengen van een extra plafondlichtpunt. Het lichtpunt wordt geschakeld door middel van een separate schakelaar.De door u aangegeven positie is circa, en kan in de praktijk (lichtelijk) gaan afwijken	<input type="checkbox"/>	€ 255,00	
1IE.03	<u>Standaard plafondlichtpunt verplaatsen</u> Een standaard plafondlichtpunt verplaatsen, aangezien hier ook een centraaldoos achter zit, dient deze minstens 1,5 meter uit de muren te zijn, De door u aangegeven positie is circa, en kan in de praktijk (lichtelijk) gaan afwijken (verplaatsen tijdens afbouwfase is optie 2IE.12)	<input type="checkbox"/>	€ 80,00	
<b>IW</b>	<b>Installaties, werktuigbouwkundig</b>			
1IW.02.A	<u>Afgedopte koud- en warm waterleiding met rioolafvoer</u> Het leveren en aanbrengen van een afgedopte koud- en warmwaterleiding IN de woning (niet buiten) inclusief een standaard rioolafvoer voor bijvoorbeeld een wastafel of badkuip. Plaats aan te geven op tekening.	<input type="checkbox"/>	€ 410,00	
1IW.04	<u>Buitenkraan in vorstvrije uitvoering</u> Het leveren en aanbrengen van een buitenkraan met gevelkom in vorstvrije uitvoering tpv achtergevel nabij keuken nb: alleen tegen metselwerkgevels mogelijk	<input type="checkbox"/>	€ 390,00	

# Koperskeuze lijst Totaal

Werknummer : P23004

Projectomschrijving : 5 won Acacialaan



Code	Omschrijving	Keuze	Prijs	Beslisdatum
1IW.05	<u>Afvoerputje onder buitenkraan</u> Afvoerputje onder buitenkraan (kraan zie optie 1IW.04)	<input type="checkbox"/>	€ 290,00	
1IW.10	<u>Verplaatsen van een W-installatiepunt</u> U verplaats een W-installatiepunt ( bijvoorbeeld wastafel, fontein of gootsteen etc..) naar een ander punt in dezelfde ruimte <i>let op: het toilet kan niet verplaatst worden, een doucheputje of drain kan heel beperkt verplaatst worden</i>	<input type="checkbox"/>	€ 50,00	
1IW.25	<u>Ontharder waterinstallatie</u> <i>merk, type en prijs volgt met de definitieve koperskeuzelijst</i> Waterontharder werkt op basis van een zoutvat, aangezien deze niet in de meterkast past of mag wordt er vanaf de watermeter een leiding naar de ontharder gelegd en weer terug. type .....inclusief bijbehorend installatiewerk, omleggen hoofdleiding afvoer, wcd ed. Plaats van ontharder in de binnenberging x.04	<input type="checkbox"/>	N.t.b.	
<b>ZO</b>	<b>Individuele opties</b>			
1ZO.0X	<u>Individuele (ruwbouw) opties</u> Hier komen eventuele maatwerk opties die u samen uw kopersbegeleider hebt besproken die onder de ruwbouw fase vallen, denk hierbij aan wijzigingen in de plattegronden, buitenkozijnen, extra of minder binnenwanden	<input type="checkbox"/>	N.t.b.	
<b>2</b>	<b>Afbouw</b>			
<b>BK</b>	<b>Bouwkundig</b>			
2BK.60.	<u>Bnr.xx Wijziging binnendeuren &amp; beslag deurtool</u> <i>U krijgt hierover meer informatie tijdens het 1e kopersgesprek</i> Dit betreft het eventuele meer- en minderwerk n.a.v. de door u gemaakte keuzes die de binnendeuren en hang- en sluitwerk betreft. betref uw bestelling in de web-tool van d.d. ...-2024 met bestelnummer:	<input type="checkbox"/>	N.t.b.	
2BK.61	<u>Binnenkozijn, wijzigen positie en/of draairichting</u> de positie, afmeting en/of draairichting van een standaard binnenkozijn wijzigt. let op, dit is inclusief het meeschuiven van naastgelegen lichtschakelaar e.d <i>bijvoorbeeld een 2e deurkozijn van badkamer naar slaapkamer 1</i>	<input type="checkbox"/>	€ 75,00	
<b>IE</b>	<b>Installaties, elektrotechnisch</b>			
2IE.01	<u>Extra wandcontactdoos</u> Het leveren en aanbrengen van een extra enkele wcd met randaarde in een wand.	<input type="checkbox"/>	€ 135,00	
2IE.02	<u>Extra dubbele wandcontactdoos</u> Het leveren en aanbrengen van een extra dubbele wcd met randaarde in een wand.	<input type="checkbox"/>	€ 155,00	
2IE.03	<u>Extra wandcontactdoos (enkel) op extra groep</u> Het leveren en aanbrengen van een enkele wandcontactdoos in een wand met randaarde op een extra groep <i>exclusief extra groep en eventuele benodigde uitbreiding van de aardlekschakelaars in de meterkast.</i>	<input type="checkbox"/>	€ 230,00	
2IE.10	<u>verplaatsen van een e-installatiepunt in dezelfde ruimte</u> u verplaatst een e-installatiepunt naar een andere positie in dezelfde ruimte	<input type="checkbox"/>	€ 50,00	
2IE.11	<u>verplaatsen van een e-installatiepunt naar een andere ruimte</u> u verplaatst een e-installatiepunt naar een andere positie in een andere (binnen) ruimte.	<input type="checkbox"/>	€ 90,00	
2IE.12	<u>verplaatsen plafondlichtpunt incl. betonboring en centraaldoos</u> Verplaatsen lichtpunt betonplafond incl. betonboring en centraaldoos	<input type="checkbox"/>	€ 195,00	
2IE.20	<u>Extra wandschakelaar t.b.v. bestaand plafondlichtpunt</u> Het leveren en aanbrengen van een extra schakelaar ten behoeve van een bestaand plafondlichtpunt. Het lichtpunt kan dan geschakeld worden vanaf twee posities. (wisselschakeling)	<input type="checkbox"/>	€ 145,00	



# Koperskeuze lijst Totaal

Werknummer : P23004

Projectomschrijving : 5 won Acacialaan



**PLEGT**  
BOUW

Code	Omschrijving	Keuze	Prijs	Beslisdatum
2IE.21	<u>Dimmer i.p.v. lichtschakelaar</u> Het leveren en aanbrengen van een lichtdimmer i.p.v. de standaard lichtschakelaar t.b.v. LED lampen. <i>u dient tegelijkertijd met deze optie exact het type, vermogen en aantal van de lampen door te geven die u achter deze dimmer wilt gebruiken</i>	<input type="checkbox"/>	€ 135,00	
2IE.22	<u>Extra wandlichtpunt op bestaande schakelaar</u> Het leveren en aanbrengen van een wandlichtpunt. Het lichtpunt wordt geschakeld d.m.v. de bestaande lichtschakelaar (2 lichtpunten bedienen door 1 schakelaar).	<input type="checkbox"/>	€ 140,00	
2IE.23	<u>Extra wandlichtpunt op separate schakelaar</u> Het leveren en aanbrengen van een wandlichtpunt. Het lichtpunt wordt geschakeld door middel van een separate lichtschakelaar.	<input type="checkbox"/>	€ 220,00	
2IE.24	<u>Aansluitpunt toekomstige elektrische zonwering</u> Het leveren en aanbrengen van een leiding, bedraad met 230 V en aangesloten op het dichtsbijzijnde centraalpunt. aan de buitenzijde wordt de draad afgelast opgeleverd, idem als de buitenverlichting. De positie van dit punt is gelijk aan de bovenzijde van het betreffende kozijn, en dan 10 cm links of rechts van het kozijn. U dient dan te kiezen voor een elektrische zonwering die bedient wordt met een afstandsbediening. Aansluitpunt in de negge is helaas niet mogelijk. <i>per betreffend kozijn aangeven of het punt links of rechts moet (van buitenaf gezien!), de optie wordt dan als volgt op tekening genoteerd 2IE.24-R of 2IE.24-L</i>	<input type="checkbox"/>	€ 140,00	
2IE.30	<u>Loze leiding vanuit meterkast</u> Het leveren en aanbrengen van een loze leiding vanuit de meterkast naar een inbouwdoos. De leiding is voorzien van een trekkoord, u kunt na oplevering de leiding voorzien van bedrading en deze vervolgens aansluiten.	<input type="checkbox"/>	€ 125,00	
2IE.30.B	<u>Een standaard loze leiding voorzien van data kabel UTP Cat.6</u> bestaande of elders gerekende (optie 2IE.30) loze leiding voorzien van data kabel UTP. Cat.6, de afdekplaat bij de wcd is bijpassend afgemonteerd	<input type="checkbox"/>	€ 185,00	
2IE.40	<u>Uitbreiding meterkast met extra aardlekschakelaar</u> Het leveren en aanbrengen van een extra aardlekschakelaar. Hierdoor ontstaat de mogelijkheid de meterkast uit te breiden met een extra 4 groepen. Dit punt is afhankelijk van het aantal groepen bij MMW 2IE.42 meegenomen <i>Dit punt is afhankelijk van het aantal groepen bij MMW 2IE.42 meegenomen, of van uw keuken- en/of badkamer offerte</i>	<input type="checkbox"/>	€ 345,00	
2IE.42	<u>Uitbreiding meterkast met 1 groep 16A</u> Het leveren en aanbrengen van een extra groep 16A. Exclusief eventuele benodigde uitbreiding van de aardlekschakelaars in de meterkast. zie hiervoor MMW 2IE.40	<input type="checkbox"/>	€ 115,00	
2IE.50	<u>Spatwaterdichte enkele buitenwandcontactdoos</u> Het leveren en aanbrengen van een enkele, spatwaterdichte, buiten wcd met klepdeksel, vanwege het schoonmetselwerk is deze in een opbouw uitvoering. Deze komt bij de rest van de standaardgroepen op in de meterkast, dit kan vanwege gevelpositie. Het aansluitpunt wordt in het woning geschakeld door een separate schakelaar.	<input type="checkbox"/>	€ 240,00	
2IE.51	<u>Spatwaterdichte dubbele buitenwandcontactdoos</u> idem aan punt 2IE.50 , echter in een dubbele uitvoering.	<input type="checkbox"/>	€ 260,00	
2IE.52	<u>Extra buitenwandlichtpunt op separate schakelaar</u> Het aanbrengen van een buitenwandlichtpunt (excl. armatuur). Het lichtpunt wordt in de woning geschakeld door een separate schakelaar.	<input type="checkbox"/>	€ 250,00	
2IE.53	<u>Extra buitenwandlichtpunt op bestaande schakelaar</u> Het aanbrengen van een buitenwandlichtpunt (excl. armatuur). Het lichtpunt wordt in de woning geschakeld op een bestaande schakelaar.	<input type="checkbox"/>	€ 150,00	

# Koperskeuze lijst Totaal

Werknummer : P23004

Projectomschrijving : 5 won Acacialaan



**PLEGT**  
BOUW

Code	Omschrijving	Keuze	Prijs	Beslisdatum
2IE.55	<u>Elektrakabel in de tuin</u> Het leveren en aanbrengen van een elektrakabel in de tuin met een lengte van ± 10 m. De kabel wordt aangesloten op een binnenschakelaar naast de deur naar de achtertuin. De kabel wordt opgerold en afgeplakt nabij de achtergevel opgeleverd (kabel is minimaal 5 aderig) en komt bij de rest van de standaard groepen op.	<input type="checkbox"/>	€ 285,00	
2IE.55.A	<u>Elektrakabel in de tuin - eigen groep meterkast</u> Het leveren en aanbrengen van een elektrakabel in de tuin met een lengte van ± 10 m. De kabel wordt aangesloten op een binnenschakelaar naast de deur naar de achtertuin. De kabel wordt opgerold en afgeplakt nabij de achtergevel opgeleverd (kabel is minimaal 5 aderig, en komt nu op een aparte groep in meterkast, deze komt dus niet bij overige buitenrooimpunten en/of buitenverlichting op. Inclusief extra groep maar exclusief eventuele benodigde uitbreiding van de aardlekschakelaars in de meterkast.	<input type="checkbox"/>	€ 395,00	
2IE.58	<u>Aansluitpunt buiten tbv elektrisch laden auto</u> Het leveren en aanbrengen van een elektrakabel nabij gevel oprit. De kabel is minimaal Ymkv 5 aderig (5x2,5 mm <sup>2</sup> ) en aangesloten op een aparte aardlekautomaat in de meterkast ( 4 polig B16 40/30 mA. Meterkast is standaard al uitgevoerd in 3 -fasen. (U kunt hier na de oplevering zelf een laadpaal of wallbox op aansluiten geschikt voor 3-fasen en 11 kW) <i>voor het aansluiten van een zwaardere laadpaal of wallbox ( bijv. 22kW) heeft u krachtstroom (400V) nodig, dit zijn dus zwaardere nutsaansluitingen, duurdere meterkast, en een jaarlijks terugkerende hogere energierekening, dit is maatwerk, en de prijs hiervan is dan ook op aanvraag</i>	<input type="checkbox"/>	€ 745,00	
2IE.60	<u>Perilex aansluiting kookgroep boven 7,4 kW</u> perilex wcd tot max 7,4 kW is standaard t.b.v. uw elektrische kookplaat, u heeft echter een zwaardere aansluiting nodig n.a.v. uw keukenofferte	<input type="checkbox"/>	€ 310,00	
2IE.62	<u>Reeds aanwezige wcd op een aparte groep aansluiten</u> Door een aansluiting met veel vermogen (>3,2kW) dient een basis wcd in bijvoorbeeld de keuken apart richting de meterkast gaan in verband met een aparte groep in de meterkast te komen. Exclusief extra groep en eventuele benodigde uitbreiding van de meterkast.	<input type="checkbox"/>	€ 105,00	
2IE.80.A	<u>Extra zonnepanelen (PV) op het dak</u> <i>volgt met de definitieve koperskeuzelijst</i> Prijs, type en mogelijkheden volgen	<input type="checkbox"/>	N.t.b.	
2IE.99	<u>Toeslag optie E-installatie ruwbouw na sluitingsdatum</u> U kiest voor een ruwbouwoptie E-installatie na zijn beslisdatum / sluitingsdatum ruwbouw. Betreft opties 1IE.01 en 1IE.02 Dit is nu Inclusief eventuele betonboringen en aanpassen technische tekeningen. INDIEN NOG MOGELIJK	<input type="checkbox"/>	€ 140,00	
<b>IW</b>	<b>Installaties, werktuigbouwkundig</b>			
2IW.10	<u>Toeslag optie W-installatie ruwbouw na sluitingsdatum</u> U kiest voor een ruwbouwoptie W-installatie na zijn beslisdatum / sluitingsdatum ruwbouw. Betreft opties 1IW.01 t/m 1IW.25 Dit is nu Inclusief eventuele betonboringen en aanpassen technische tekeningen. <i>Indien nog mogelijk</i>	<input type="checkbox"/>	€ 160,00	
<b>KE</b>	<b>Keuken</b>			
2KE.02.	<u>Bnr.xx Meerwerk installaties n.a.v. keuken- offerte en tekening</u> meerwerk aanpassen installaties n.a.v. uw keuken- offerte en tekening nr..... <i>let op, verplaatsen van gootsteen/ vaatwasser naar een andere wand of bijv. een eiland zijn normaliter ruwbouwpunten. zie ook optie 1IW.10 en 2IW.10</i>  <i>Hoe zit het met de verlichting in uw keuken ? een extra lichtpunt in het plafond is namelijk ook een ruwbouwpunt ! een wandlichtpunt kan nog in de afbouwfase</i>	<input type="checkbox"/>	N.t.b.	
2KE.03	<u>Toeslag gewijzigde vorm/ lengte/ positie keuken i.v.m. vloerverwarming</u> van toepassing bij een keuken met een (schier) eiland of een gewijzigde vorm, vanwege een ernstige consequentie op de vloerverwarming	<input type="checkbox"/>	€ 145,00	

## ST Sanitair & Tegelwerk

# Koperskeuze lijst Totaal


Werknummer : P23004

Projectomschrijving : 5 won Acacialaan



**PLEGT**  
BOUW

Code	Omschrijving	Keuze	Prijs	Beslisdatum
2ST.02.	<u>Bnr.xx Meerwerk installaties n.a.v. badkamer- offerte en tekening</u> meerwerk aanpassen installaties n.a.v. uw badkamer en toilet - offerte en tekening nr..... d.d..... <i>let op, verplaatsen van wastafel en fontein naar een andere positie zijn normaliter ruwbouwpunten. zie ook optie 1IW.10 en 2IW.10</i>	<input type="checkbox"/>		N.t.b.
<b>ZO</b>	<b>Individuele opties</b>			
2ZO.0X	<u>Individuele (afbouw) opties</u> Hier komen eventuele maatwerk opties die u samen uw kopersbegeleider hebt besproken die onder de afbouw fase vallen, denk hierbij aan afwerking ed	<input type="checkbox"/>		N.t.b.

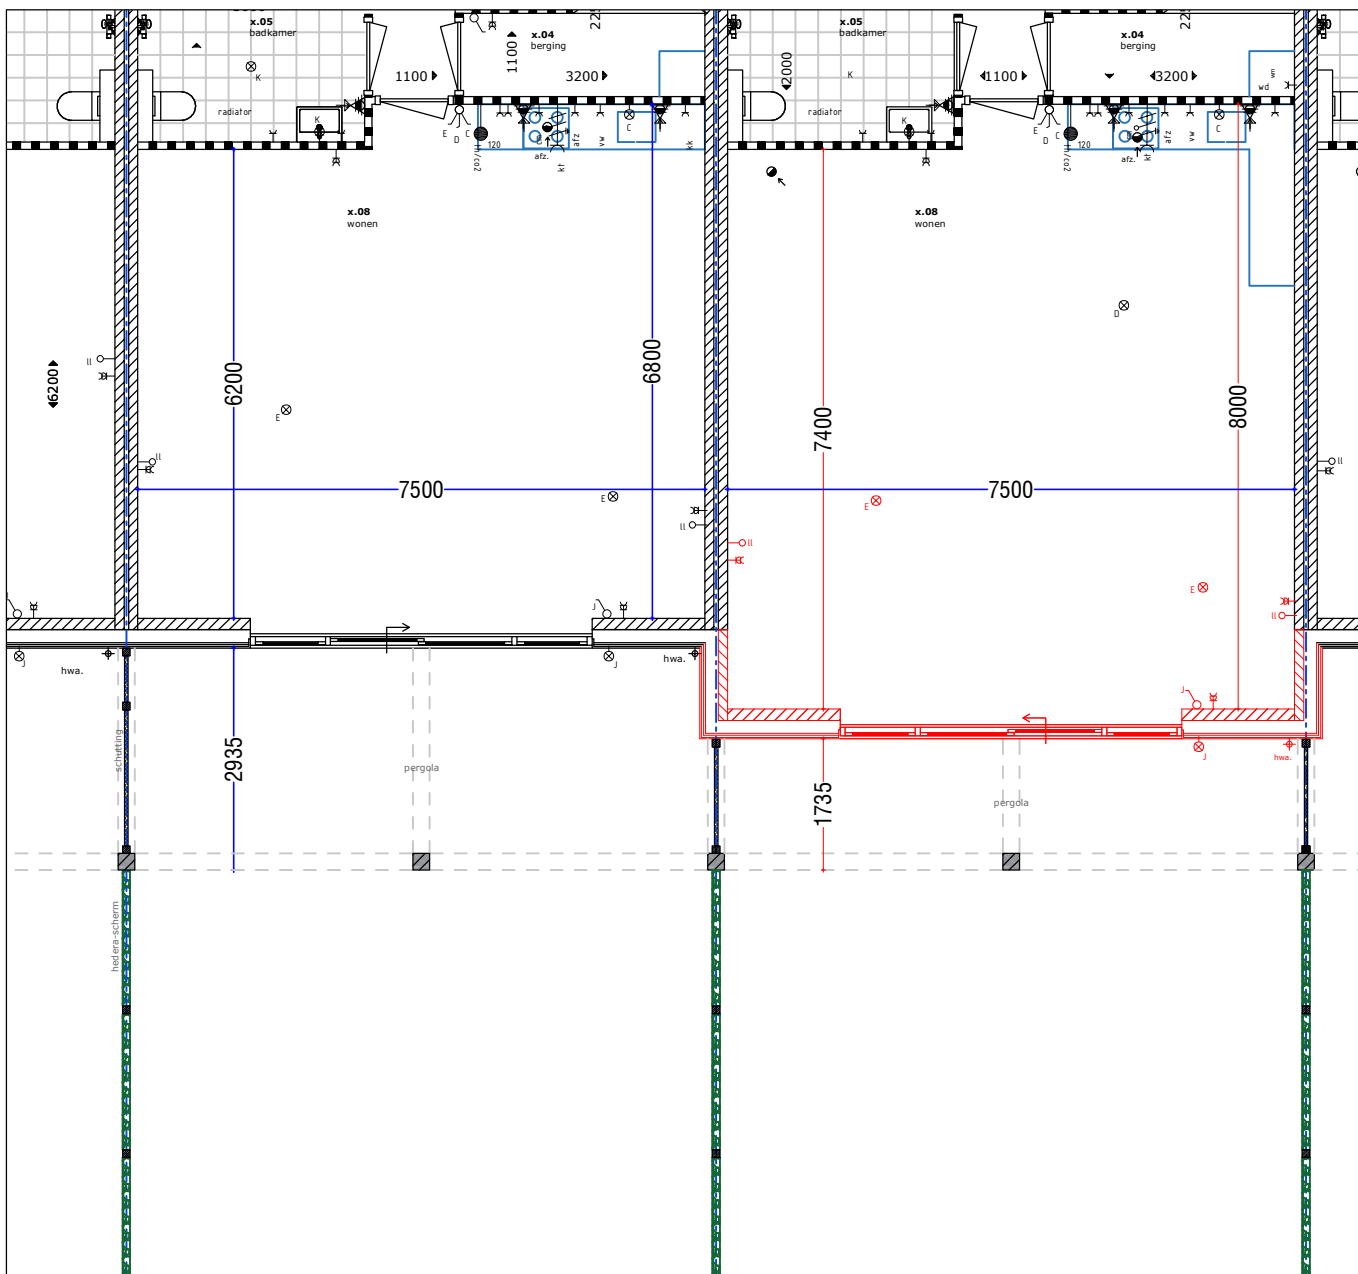


Woonkamer & Pergola  
vlg. verkoopstukken


Woonkamer & Pergola  
met optie 1BK.01  
uitbouw 120 cm

mogelijk voor alle bouwnummers.  
voor omschrijving en prijs zie  
de koperskeuzelijst



<b>Werk:</b> <b>5 Woningen Acacialaan te Aadorp</b>			
<b>Onderwerp:</b> <b>MMW optie 1BK.01</b>		<b>Plegt Bouw B.V.</b> De Mors 161 Postbus 66 7630 AB Ootmarsum T 0541-295000 E info@plegt.nl W www.plegt.nl	
<b>Uitbouw 1200 mm over de volle breedte</b>		<b>Status:</b> Meer- & minderwerk	
<b>Datum:</b> 01-03-2024	<b>Gen. 2:</b> -	<b>Project nr.:</b> P23004	<b>Ontkond:</b> PM
<b>Gen. 1:</b> -	<b>Gen. 3:</b> -	<b>Schaal:</b> 1:100	<b>Mat nr.:</b> MMW-1BK.01



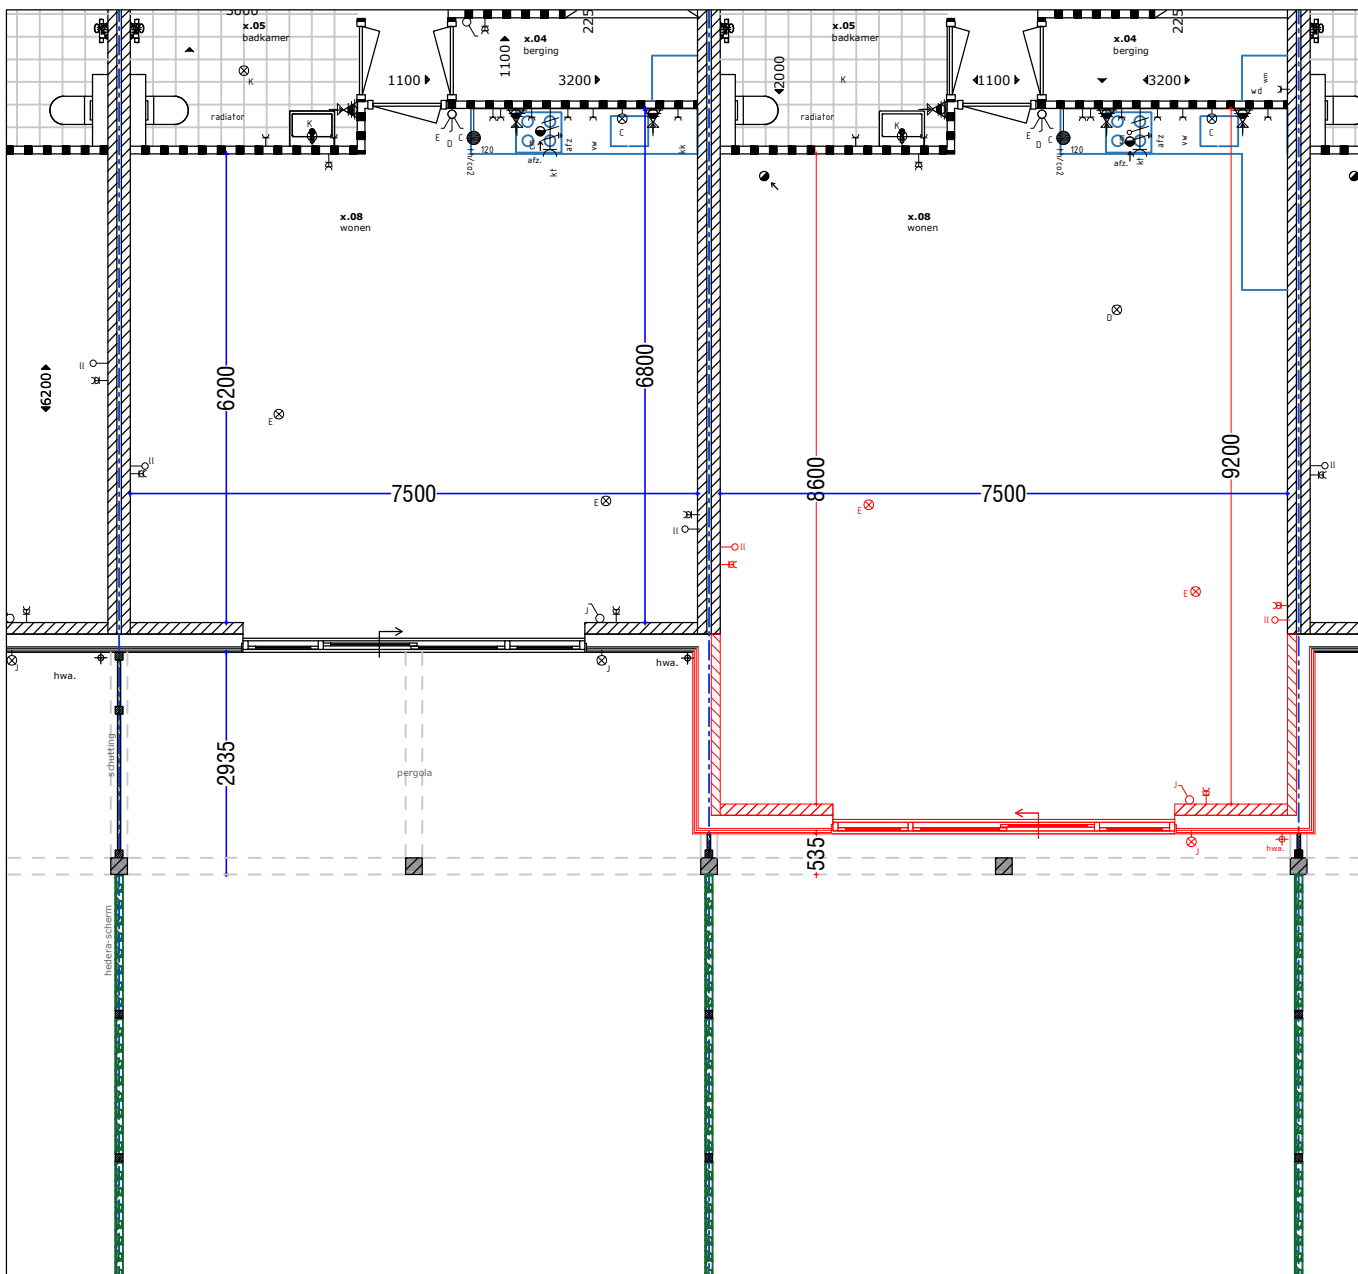


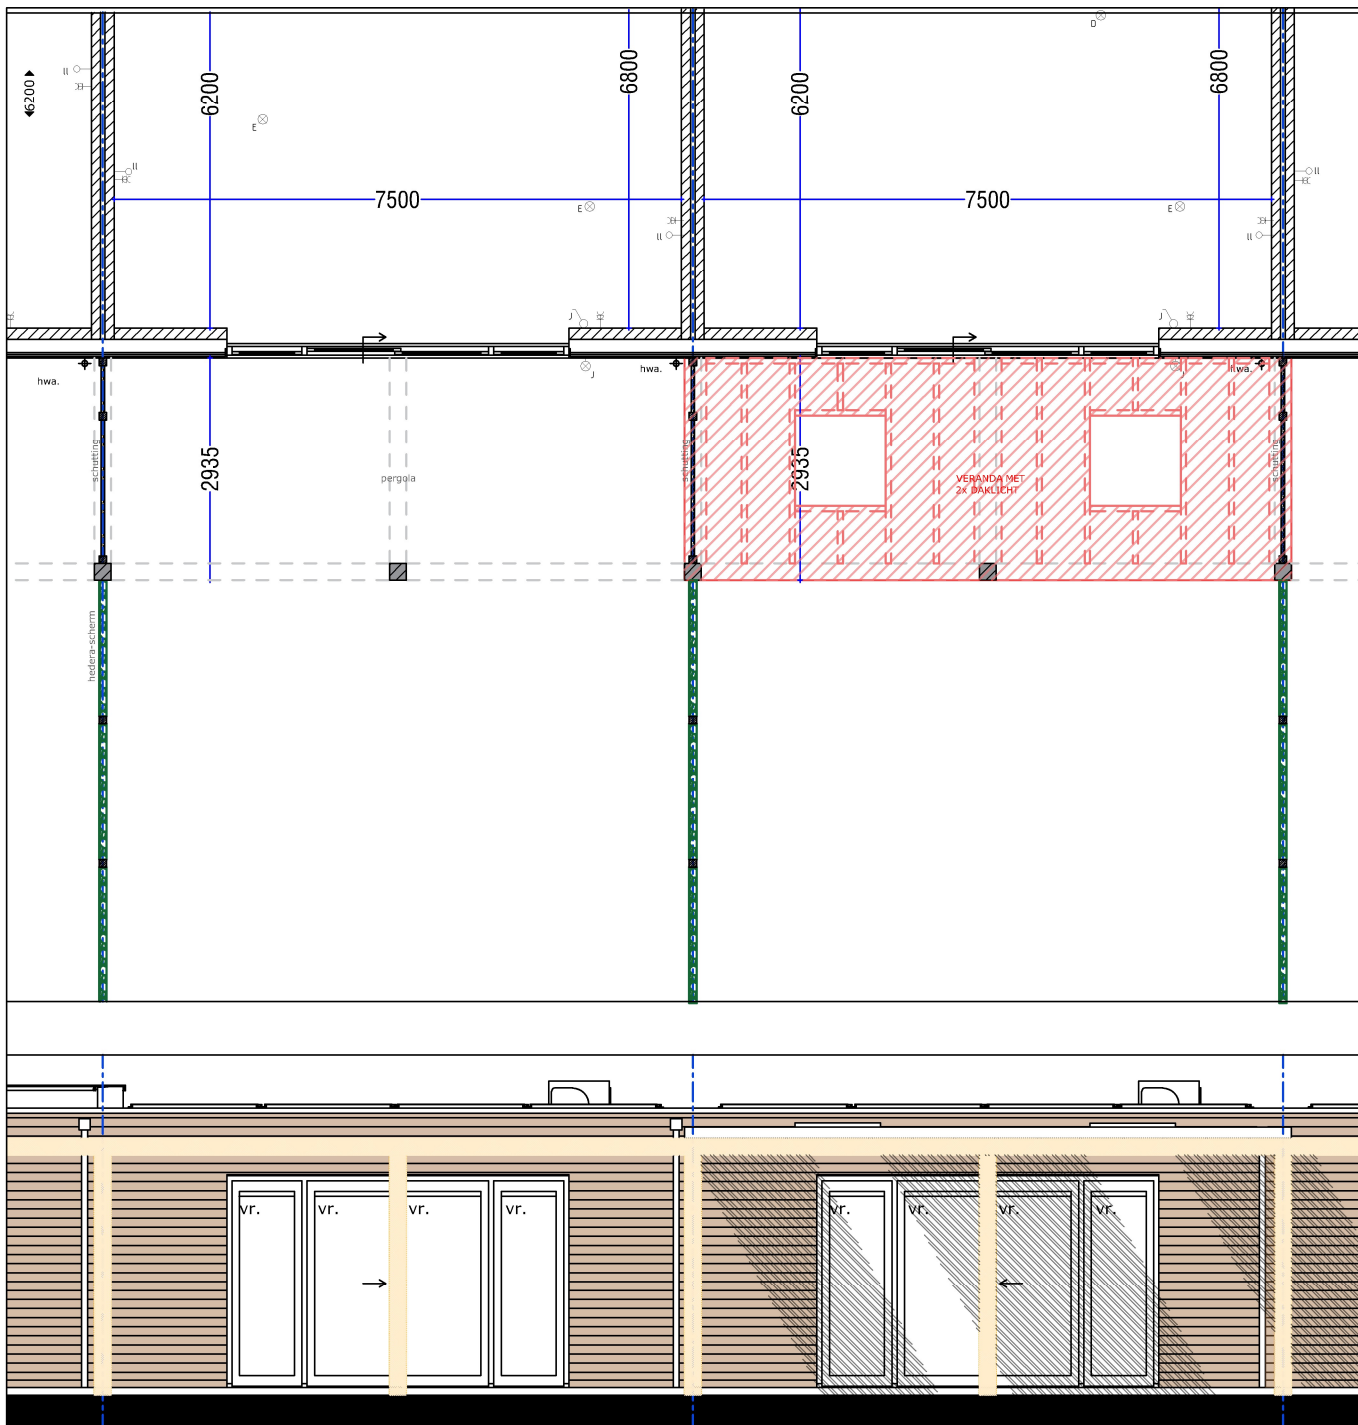
Woonkamer & Pergola  
vlg verkoopstukken

Woonkamer & Pergola  
met optie 1BK.04  
uitbouw 240 cm

mogelijk voor alle bouwnummers.  
voor omschrijving en prijs zie  
de koperskeuzelijst



<b>Werk:</b> <b>5 Woningen Acacialaan te Aadorp</b>			
<b>Onderwerp:</b> <b>MMW optie 1BK.04</b>		<b>Plegt Bouw B.V.</b> De Mors 161 Postbus 66 7630 AB Ootmarsum T 0541-295000 E info@plegt.nl W www.plegt.nl	
<b>Uitbouw 2400 mm over de volle breedte</b>		<b>Status: Meer- &amp; minderwerk</b>	
<b>Datum:</b> 01-03-2024	<b>Gen. 2</b> -	<b>Project nr.:</b> <b>P23004</b>	<b>Ontkond:</b> PM
<b>Gen. 1</b> -	<b>Gen. 3</b> -	<b>Schaal:</b> 1:100	<b>Mat nr.:</b> <b>MMW-1BK.04</b>



Woonkamer & Pergola  
vlg. verkoopstukken

Woonkamer &  
Veranda 1BK.05

mogelijk voor alle bouwnummers.

- niet mogelijk in combinatie met 1BK.04 uitbouw 240 cm.
- de combinatie van uitbouw 120 cm met veranda zie optie 1BK.05A



Werk: **5 Woningen Acacialaan te Aadorp**

Onderwerp: **MMW optie 1BK.05**

**Veranda i.p.v. Pergola (overkapping)**

Datum: 01-03-2024

Gew. 2 -  
Gew. 3 -

Project nr.: **P23004**



Plegt Bouw B.V.  
De Mors 161  
Postbus 66  
7630 AB Ootmarsum  
T 0541-295000  
E info@plegt.nl  
W www.plegt.nl

Status: **Meer- & minderwerk**

Getekend: **PM**  
Schaal: **1:100**

Blad nr.: **MMW-1BK.05**




Woonkamer & Pergola  
vlg. verkoopstukken


Woonkamer met 120 cm  
uitbouw & Veranda  
**1BK.05A**

mogelijk voor alle bouwnummers.

- let op, veranda nu zonder daklichten




Werk:		<b>5 Woningen Acacialaan te Aadorp</b>		 <b>PLEGT BOUW</b> Plegt Bouw B.V. De Mors 161 Postbus 66 7630 AB Ootmarsum T 0541-295000 E info@plegt.nl W www.plegt.nl	
Onderwerp:		<b>MMW optie 1BK.05A</b>			
		<b>Uitbouw 1200 mm + Veranda</b>		Status: <b>Meer- &amp; minderwerk</b>	
Datum:	01-03-2024	Gew. 2	-	Project nr.:	<b>P23004</b>
Gew. 1	-	Gew. 3	-	Getekend:	
				Schaal:	1:100
				Blad nr.: <b>MMW-1BK.05A</b>	

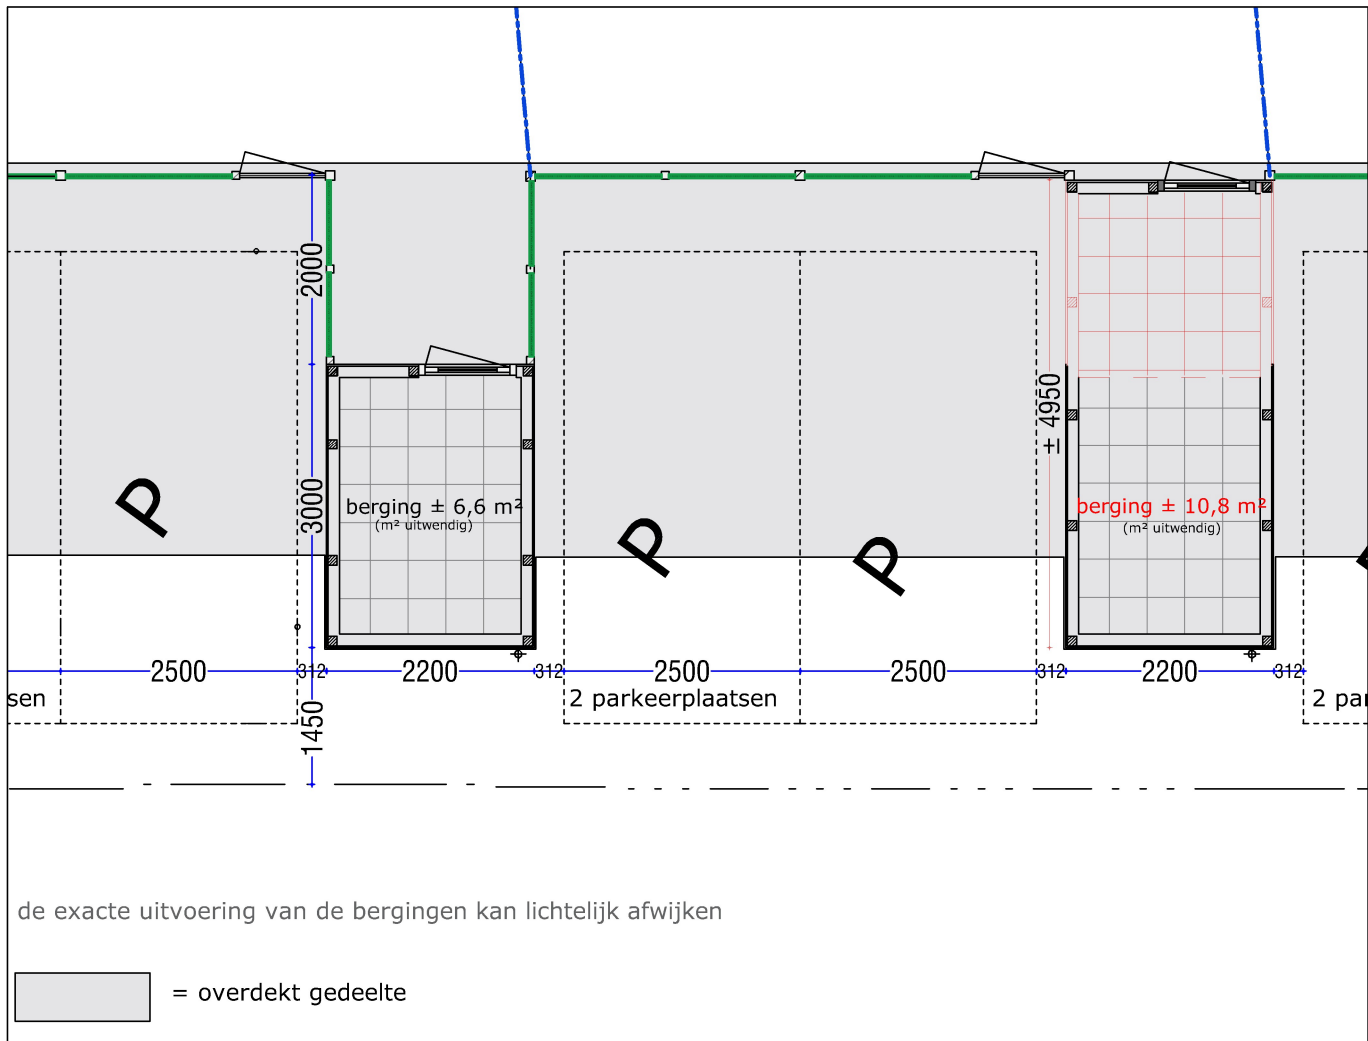

## Buitenberging & carport vlg verkoopstukken


## Buitenberging vergroot & carport met optie 1BK.20

mogelijk voor alle bouwnummers.  
voor omschrijving en prijs zie de koperskeuzelijst

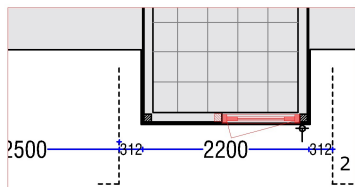


Optie 1BK.21:  
Ook een 2e deurkozijn aan de voorzijde van de buitenberging is optioneel mogelijk



Werk:		<b>5 Woningen Acacialaan te Aadorp</b>		 Plegt Bouw B.V. De Mors 161 Postbus 66 7630 AB Ootmarsum T 0541-295000 E info@plegt.nl W www.plegt.nl	
Onderwerp:		<b>MMW optie 1BK.20</b>			
		<b>Buitenberging vergroten</b>		Status: <b>Meer- &amp; minderwerk</b>	
Datum:	01-03-2024	Gew. 2	-	Project nr.:	<b>P23004</b>
Gew. 1	-	Gew. 3	-	Getekend:	
				Schaal:	-
				Blad nr.: <b>MMW-1BK.20</b>	



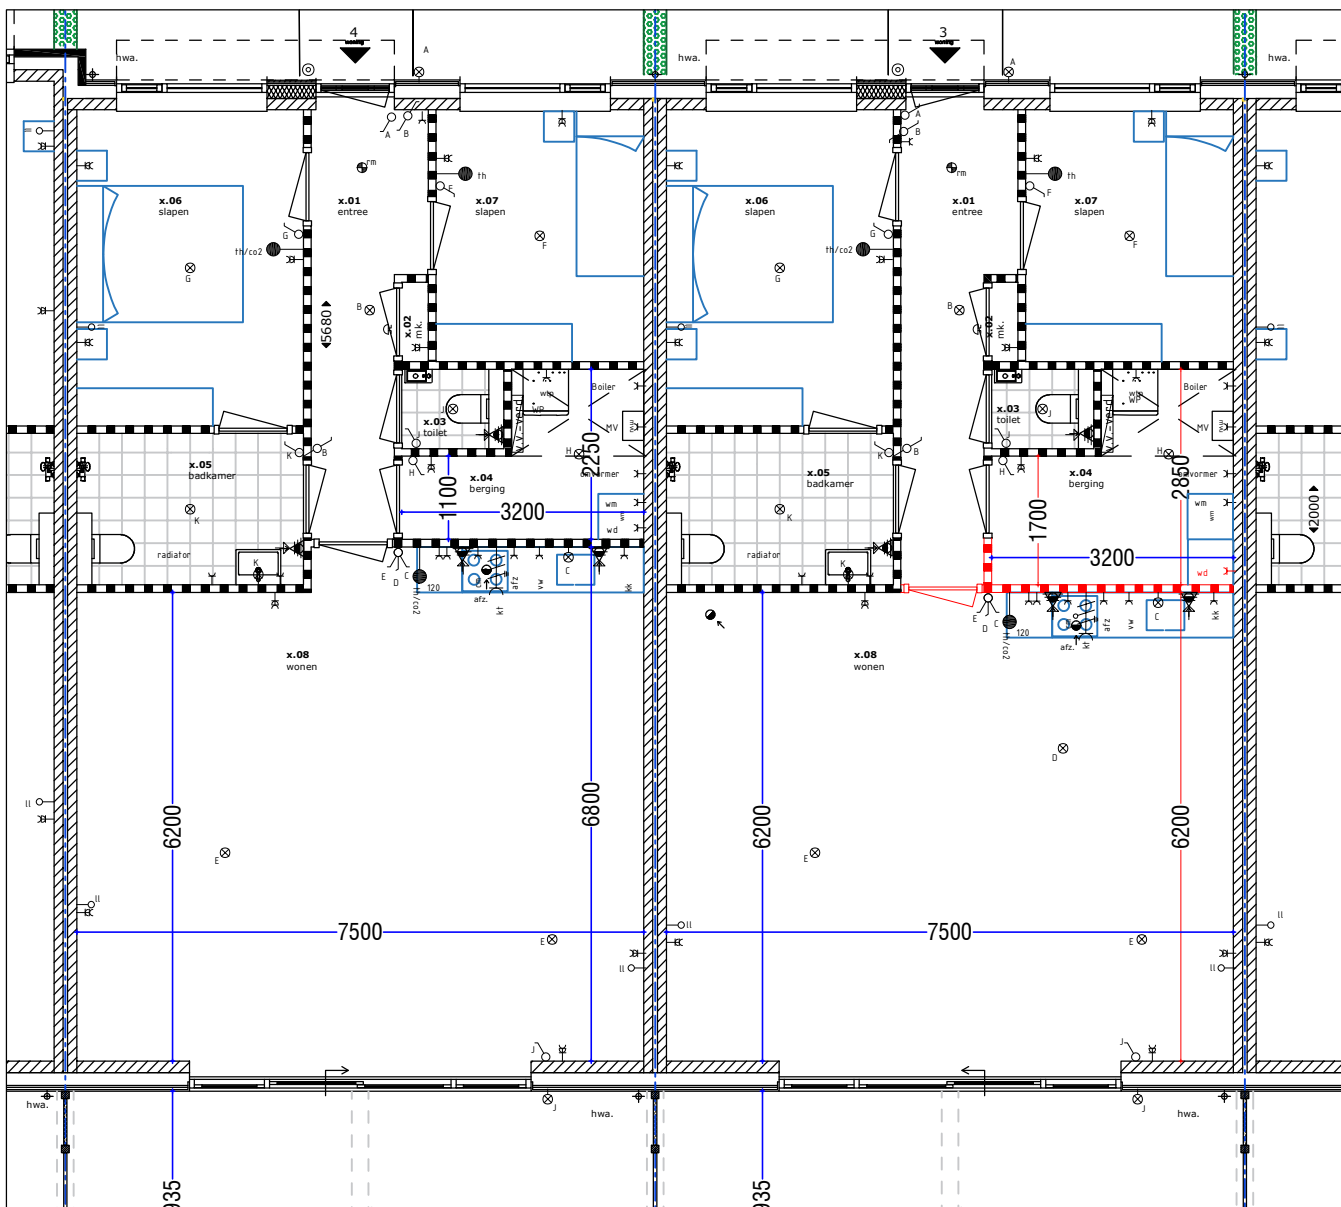

Berging & keuken  
vlg. verkoopstukken

Berging & keuken met  
optie 1BK.30  
berging 600 mm groter

Dit gaat ten koste van de ruimte in de keuken

mogelijk voor bouwnummers 2 t/m 5  
voor omschrijving en prijs zie de koperskeuzelijst




<b>Werk:</b> 5 Woningen Acacialaan te Aadorp			
<b>Onderwerp:</b> MMW optie 1BK.30			
<b>Berging X.04 vergroten met 600 mm</b>			
<b>Datum:</b> 01-03-2024	<b>Gov. 2:</b> -	<b>Project nr.:</b> P23004	
<b>Gov. 1:</b> -	<b>Gov. 3:</b> -		



Plegt Bouw B.V.  
De Mors 161  
Postbus 66  
7630 AB Ootmarsum  
T 0541-295000  
E info@plegt.nl  
W www.plegt.nl

**Status:** Meer- & minderwerk

**Getekend:** PM  
**Schaal:** 1:100  
**Mad nr.:** MMW-1BK.30

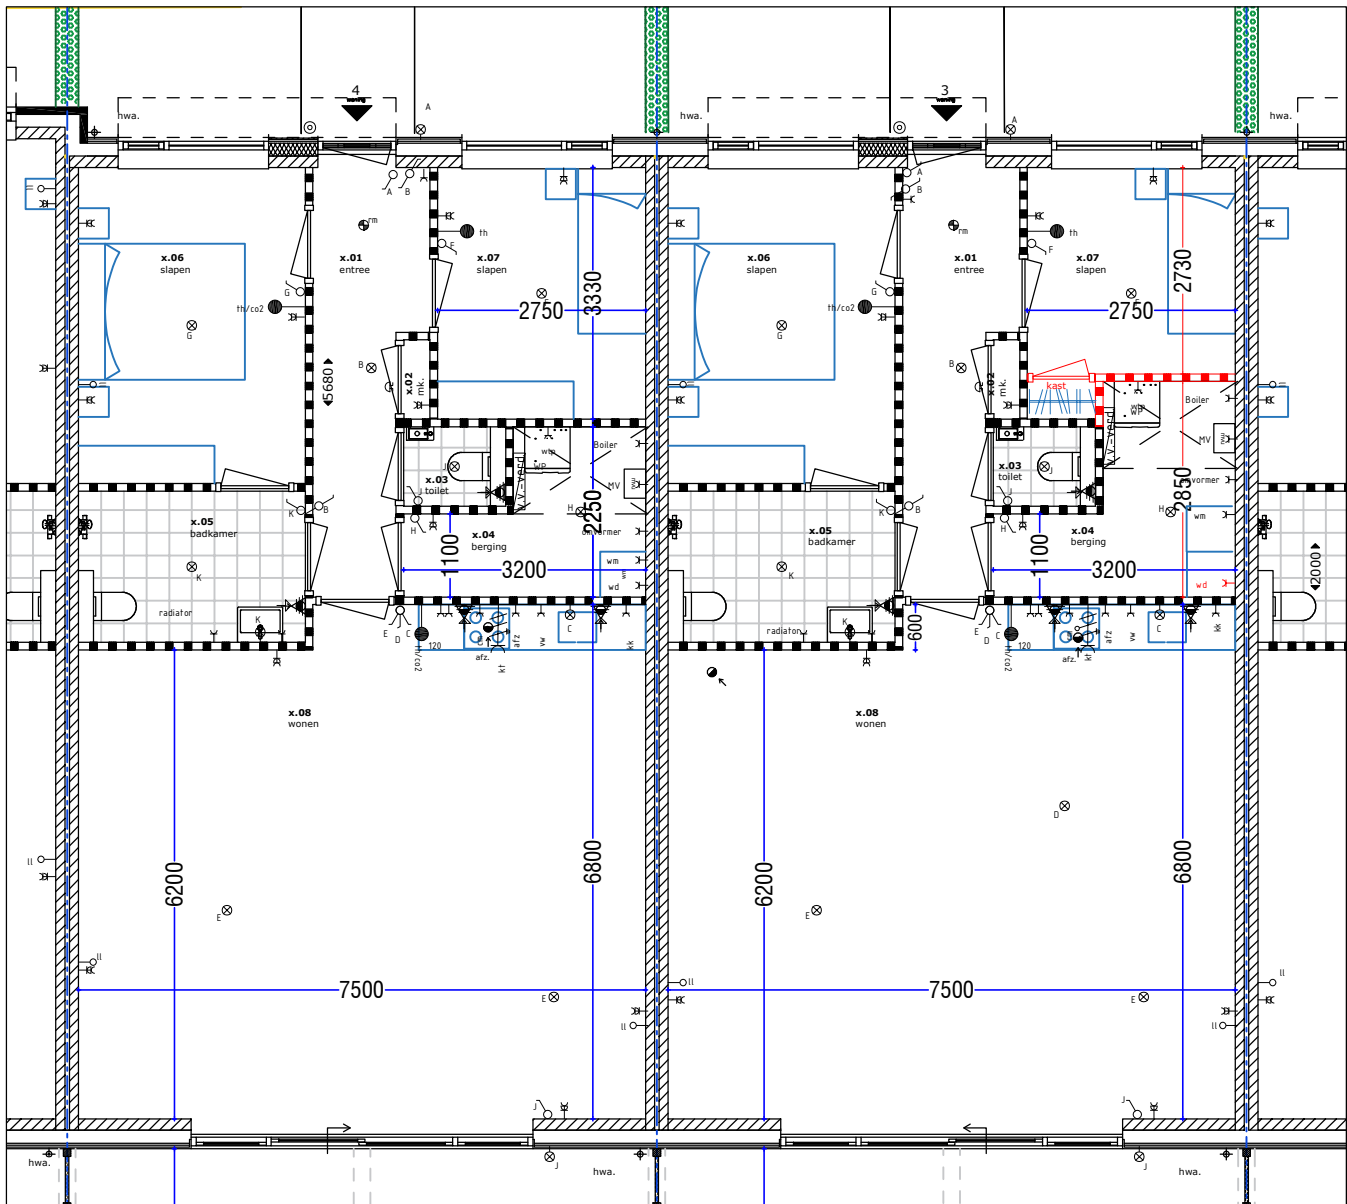

Berging & keuken  
vlg's verkoopstukken

Berging & keuken met  
optie 1BK.31  
berging 600 mm groter

Dit gaat ten koste van de ruimte in de slaapkamer x.07  
In de nis van slaapkamer x.07 is en inbouwkast gerealiseerd

mogelijk voor bouwnummers 2 t/m 5  
voor omschrijving en prijs zie de koperskeuzelijst




<b>Werk:</b> <b>5 Woningen Acacialaan te Aadorp</b>			
<b>Onderwerp:</b> <b>MMW optie 1BK.31</b>			
<b>Berging X.04 vergroten met 600 mm</b>			
<b>Datum:</b>	01-03-2024	<b>Gev. 2</b>	-
<b>Gev. 1</b>	-	<b>Gev. 3</b>	-
<b>Project nr.:</b>		<b>P23004</b>	



**Plegt Bouw B.V.**  
 De Mors 161  
 Postbus 66  
 7630 AB Ootmarsum  
 T 0541-295000  
 E info@plegt.nl  
 W www.plegt.nl

**Status:** Meer- & minderwerk

**Getokend:** PM  
**Schaal:** 1:100  
**Mad nr.:** MMW-1BK.31

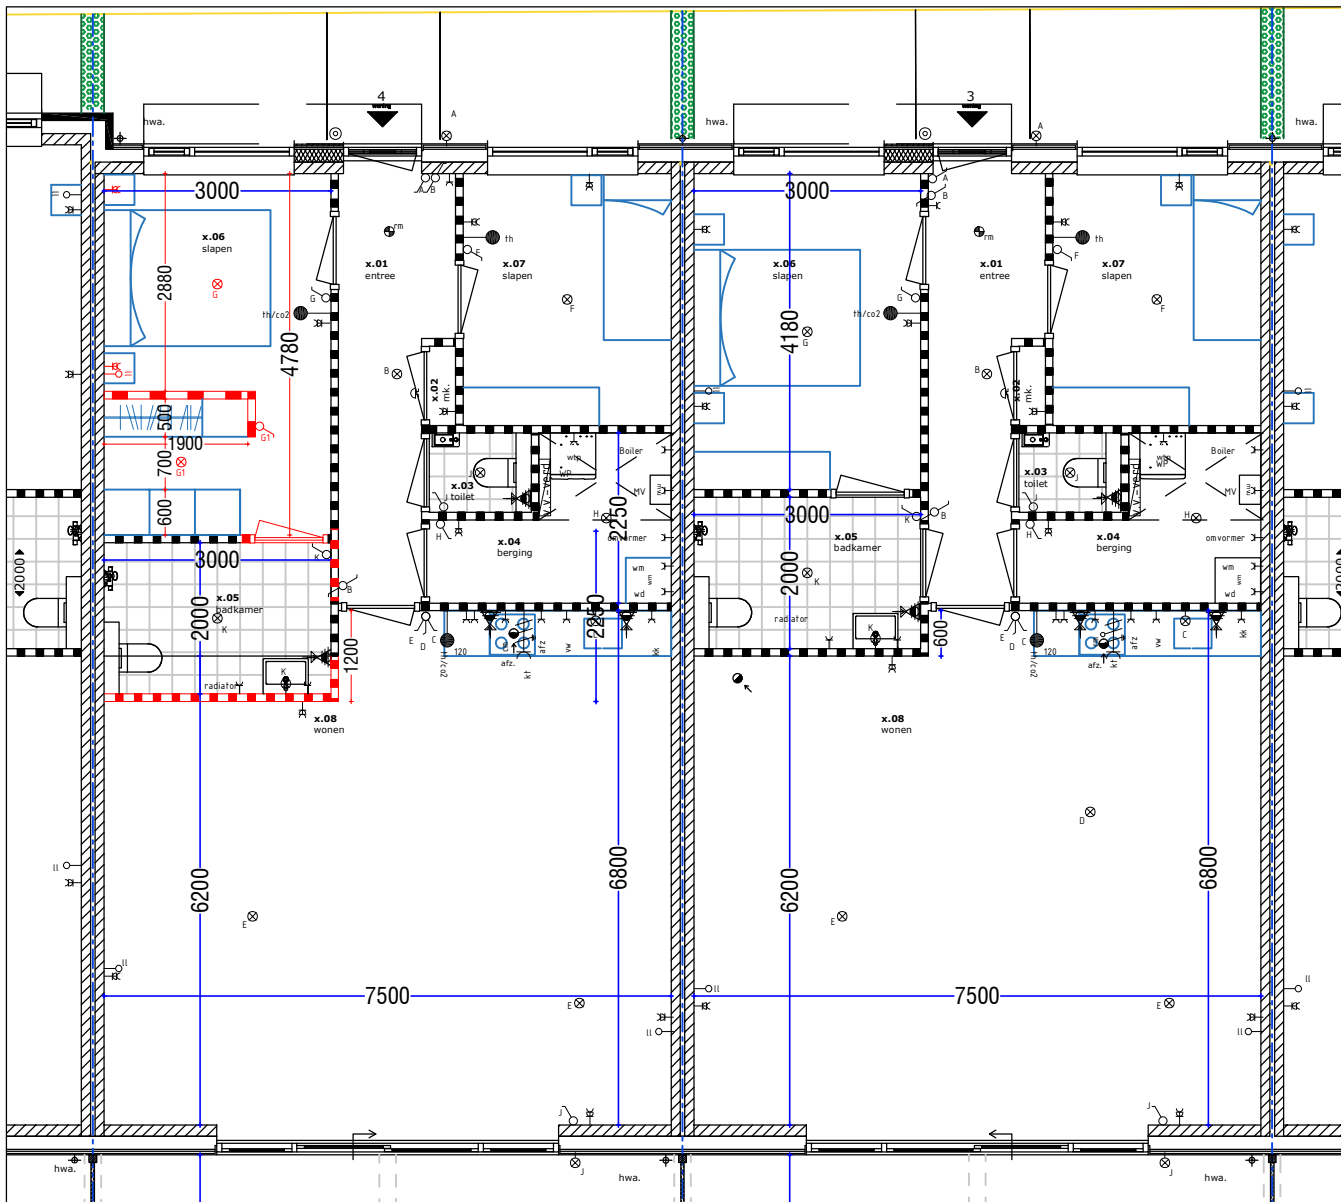


## Slaapkamer & inloopkast met optie 1BK.32

## Slaapkamer vlg verkoopstukken

Dit gaat ten koste van de ruimte in de woonkamer aangezien de badkamer 600 mm de woonkamer inschuift.

mogelijk voor bouwnummers 2 t/m 5  
voor omschrijving en prijs zie de koperskeuzelijst



<b>Werk:</b> <b>5 Woningen Acacialaan te Aadorp</b>			
<b>Onderwerp:</b> <b>MMW optie 1BK.32</b>		<b>Plegt Bouw B.V.</b> De Mors 161 Postbus 66 7630 AB Ootmarsum T 0541-295000 E info@plegt.nl W www.plegt.nl	
<b>Inloopkast tbv slaapkamer x.06</b>		<b>Status:</b> <b>Meer- &amp; minderwerk</b>	
<b>Datum:</b> 01-03-2024 Gew. 1 -	Gew. 2 - Gew. 3 -	<b>Project nr.:</b> <b>P23004</b>	<b>Getekend:</b> PM <b>Schaal:</b> 1:100 <b>Mad nr.:</b> <b>MMW-1BK.32</b>